

«Лучший проект малоэтажного строительства в Ленинградской области»



НП СПЗС



НП "Содействие устойчивому развитию архитектуры и строительства -

СОВЕТ ПО "ЗЕЛЕНОМУ" СТРОИТЕЛЬСТВУ"

Создано по инициативе Союза архитекторов России, члена Международного союза архитекторов

Региональная творческая общественная организация Союза архитекторов России. Санкт-Петербург
ООО «АРХИТЕКТУРНАЯ МАСТЕРСКАЯ А.МЕЛЬНИЧЕНКО «ГРАНДТЕРЬЕР-АТРИУМ»

Юридический адрес: 190000, г. Санкт-Петербург, ул. Большая Морская, д.52,

Фактический адрес: 198005, г. Санкт-Петербург, ул. Егорова, д.18, пом.17н,

Тел.: моб. +7(921)957-21-49, 8(812)317-84-44

E-mail: melnichenko7@yandex.ru, www.melnichenko.spb.ru, www.melnichenko-architect.ru



ООО «АРХИТЕКТУРНАЯ МАСТЕРСКАЯ А.МЕЛЬНИЧЕНКО «ГРАНДТЕРЬЕР-АТРИУМ»



«Лучший проект малоэтажного строительства в Ленинградской области»

**Региональная творческая общественная организация Союза архитекторов России. Санкт-Петербург
ООО «АРХИТЕКТУРНАЯ МАСТЕРСКАЯ А.МЕЛЬНИЧЕНКО «ГРАНДТЕРЬЕР-АТРИУМ»**

Юридический адрес: 190000, г. Санкт-Петербург, ул. Большая Морская, д.52,


Фактический адрес: 198005, г. Санкт-Петербург, ул. Егорова, д.18, пом.17н,

Тел.: моб. +7(921)957-21-49, 8(812)317-84-44

***E-mail:* melnichenko7@yandex.ru, www.melnichenko.spb.ru, www.melnichenko-architect.ru**



- ЭКСПЛИКАЦИЯ :
- торговый центр
 - школа
 - детский сад
 - объект соц. обслуживания центр

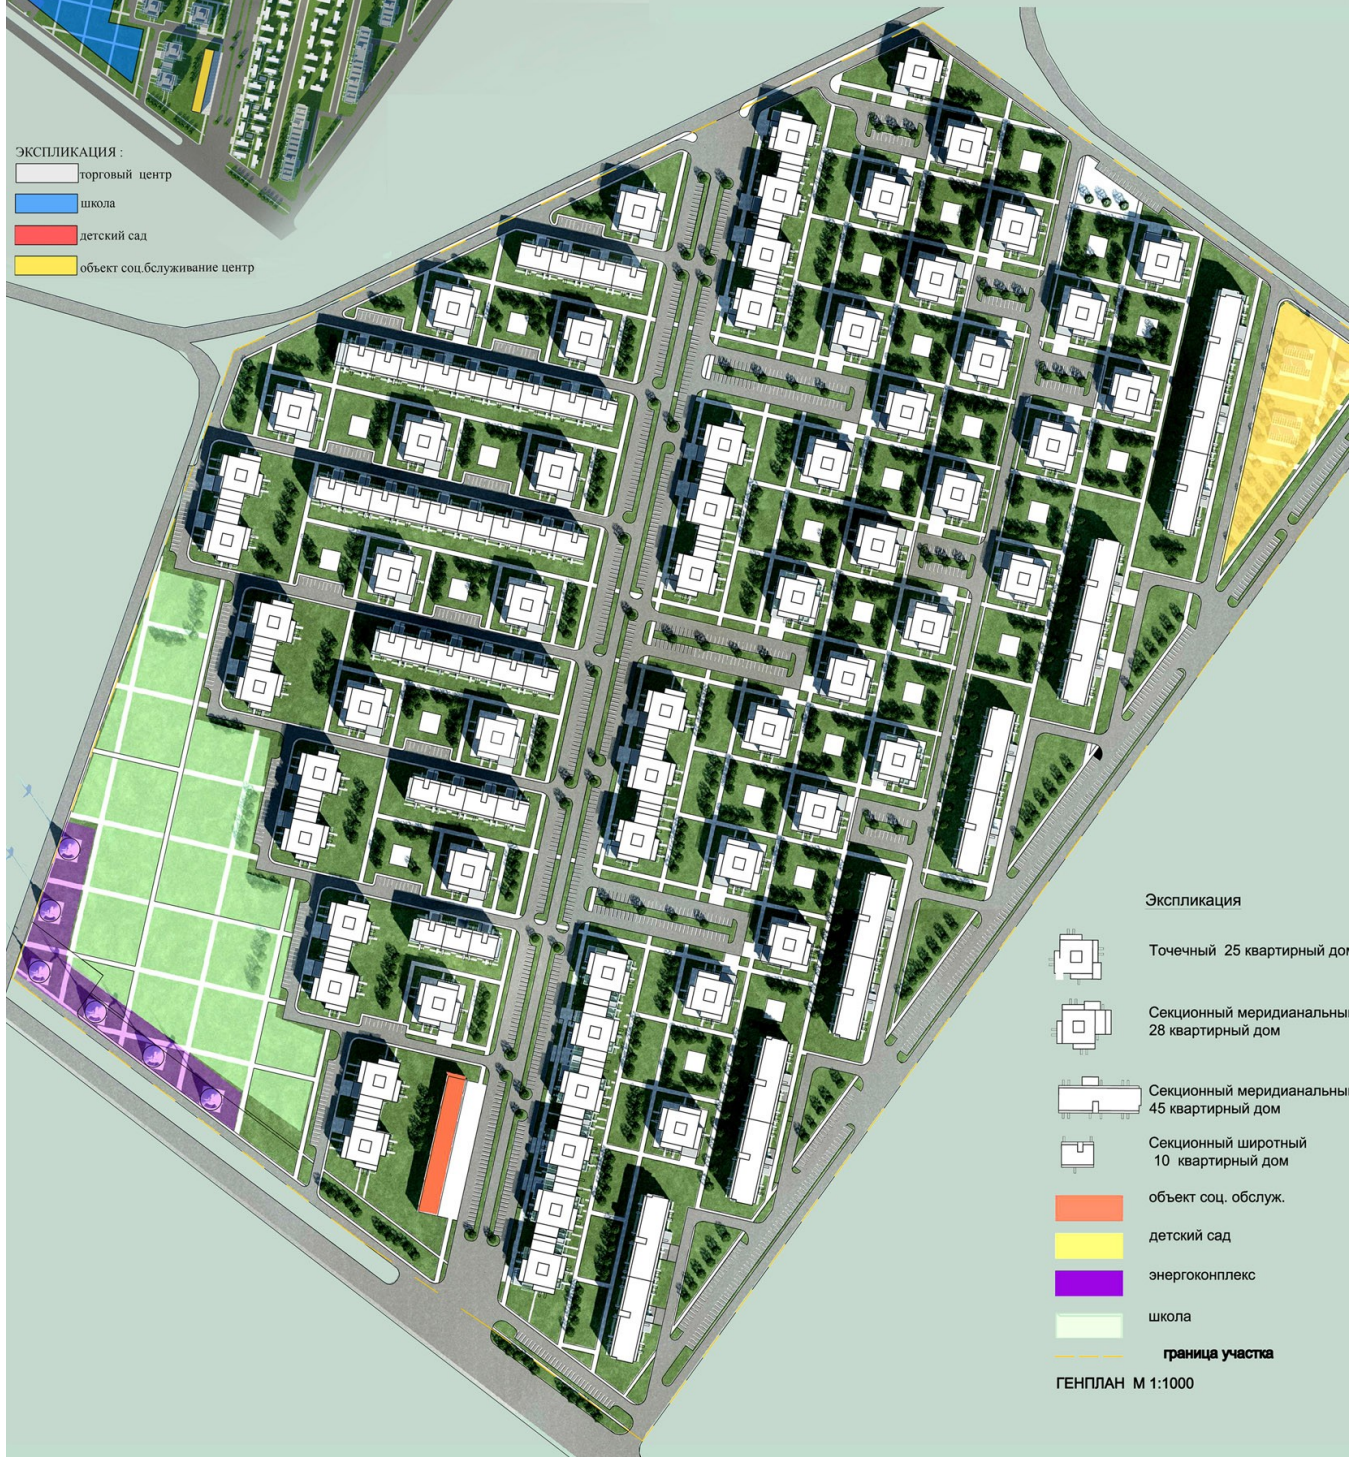

Экспликация

-  Точечный 25 квартирный дом
-  Секционный меридианальный 28 квартирный дом
-  Секционный меридианальный 45 квартирный дом
-  Секционный широтный 10 квартирный дом
- объект соц. обслуж.
- детский сад
- энергокомплекс
- школа
- граница участка

ГЕНПЛАН М 1:1000

«Лучший проект малоэтажного строительства в Ленинградской области»



Региональная творческая общественная организация Союза архитекторов России. Санкт-Петербург
ООО «АРХИТЕКТУРНАЯ МАСТЕРСКАЯ А.МЕЛЬНИЧЕНКО «ГРАНДТЕРЬЕР-АТРИУМ»

Юридический адрес: 190000, г. Санкт-Петербург, ул. Большая Морская, д.52,

Фактический адрес: 198005, г. Санкт-Петербург, ул. Егорова, д.18, пом.17н,

Тел.: моб. +7(921)957-21-49, 8(812)317-84-44

E-mail: melnichenko7@yandex.ru, www.melnichenko.spb.ru, www.melnichenko-architect.ru